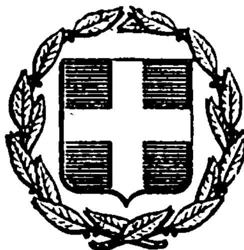


ΕΦΗΜΕΡΙΣ ΤΗΣ ΚΥΒΕΡΝΗΣΕΩΣ
ΤΗΣ ΕΛΛΗΝΙΚΗΣ ΔΗΜΟΚΡΑΤΙΑΣ

ΕΝ ΑΘΗΝΑΙΣ ΤΗ 7 ΔΕΚΕΜΒΡΙΟΥ 1978 | ΤΕΥΧΟΣ ΤΕΤΑΡΤΟΝ | ΑΡΙΘΜΟΣ ΦΥΛΛΟΥ 646

ΠΕΡΙΕΧΟΜΕΝΑ

ΠΡΑΞΕΙΣ ΥΠΟΥΡΓΙΚΟΥ ΣΥΜΒΟΥΛΙΟΥ

(1)

Πρᾶξις ἀριθ. 1431, τῆς 24ης Νοεμβρίου 1978

Περὶ δημιουργίας ζώνης παραλίας εἰς τὴν περιοχὴν Μ. Μπότσαρη (Σαλαμίνα) Ν. Θεσσαλονίκης.

Η ΤΡΙΜΕΛΗΣ ΕΞ ΥΠΟΥΡΓΩΝ ΕΠΙΤΡΟΠΗ

Λαβοῦσα ὑπ' ὄψιν :

1. Τὴν ὑπ' ἀριθμ. 135/29.7.1974 πρᾶξιν τοῦ Ὑπουργικοῦ Συμβουλίου «περὶ συστάσεως Τριμελοῦς ἐξ Ὑπουργῶν Ἐπιτροπῆς».

2. Τὴν ὑπ' ἀριθμ. 900/17.5.1975 ἐγκύκλιον «περὶ λειτουργίας καὶ ἁρμοδιοτήτων τῆς Τριμελοῦς ἐξ Ὑπουργῶν Ἐπιτροπῆς».

3. Τὰς διατάξεις τοῦ ἄρθρου 6 τοῦ Α.Ν. 2344/1940 «περὶ αἰγιαλοῦ καὶ παραλίας».

4. Τὴν ὑπ' ἀριθμ. Π.7773/1380/23.10.1978 πρότασιν τοῦ Ὑπουργείου Οἰκονομικῶν, περὶ δημιουργίας ζώνης παραλίας εἰς τὴν περιοχὴν Μ. Μπότσαρη (Σαλαμίνα) Ν. Θεσσαλονίκης.

5. Τὴν ἀπὸ 31.3.1977 ἔκθεσιν τῆς προβλεπομένης ὑπὸ τοῦ ἄρθρου 5 τοῦ Α.Ν. 263/1968 Ἐπιτροπῆς, περὶ καθορισμοῦ τῶν ὁρίων αἰγιαλοῦ καὶ παραλίας εἰς τὴν ἀνωτέρω περιοχήν, ὡς ταῦτα εἰκονίζονται ἐπὶ τοῦ συνοδεύοντος τὴν ἔκθεσιν ταύτην, ἀπὸ 10 Ἰουλίου 1975, τοπογραφικοῦ καὶ ὑψομετρικοῦ διαγράμματος, ὑπὸ κλίμακα 1:500, τοῦ τοπογράφου Μηχανικοῦ Χρήστου Κοσκινᾶ, θεωρηθέντος τὴν 3 Φεβρουαρίου 1976 ὑπὸ τῆς Διευθύνσεως Τεχνικῶν Ὑπηρεσιῶν τοῦ Νομοῦ Θεσσαλονίκης.

6. Τὴν διατυπωθεῖσαν, διὰ τοῦ ὑπ' ἀριθμ. Φ.187.2/529/77/19.10.1977 ἐγγράφου, σύμφωνον γνώμην τοῦ Γενικοῦ Ἐπιτελείου Ναυτικοῦ, καὶ

7. Τὴν ὑπ' ἀριθμ. Ε.Δ.Κ. 3372/12.6.1978 ἀπόφασιν τοῦ Νομάρχου Θεσσαλονίκης, διὰ τῆς ὁποίας ἐπεκυρώθη ἡ προαναφερθεῖσα ἔκθεσις τῆς Ἐπιτροπῆς τοῦ ἄρθρου 5 τοῦ Α.Ν. 263/1968 καὶ τὸ συνοδεῦον ταύτην διάγραμμα, ἀποφασίζει :

Τὴν δημιουργίαν ζώνης παραλίας εἰς τὴν περιοχὴν Μ. Μπότσαρη (Σαλαμίνα) Νομοῦ Θεσσαλονίκης, ὡς καθωρίσθη αὕτη ὑπὸ τῆς κατὰ τὸ ἄρθρον 5 τοῦ Α.Ν. 263/1968 ἁρμοδίας Ἐπιτροπῆς καὶ ἀπεικονίζεται εἰς τὸ διάγραμμα, τὸ συνοδεῦον τὴν ἀπὸ 31.3.1977 ἔκθεσιν ταύτης.

Ἡ παροῦσα δημοσιευθήτω διὰ τῆς Ἐφημερίδος τῆς Κυβερνήσεως.

Ὁ Πρόεδρος
Δ. ΝΙΑΝΙΑΣ

Τὰ μέλη
Γ. ΣΤΑΜΑΤΗΣ
Α. ΠΑΠΑΔΟΓΓΟΝΑΣ

Ἀκριβὲς ἀντίγραφον
Ὁ Γραμματεὺς
Σ. Κ. ΜΠΑΛΤΑΣ

(2)

Πρᾶξις ἀριθ. 1430, τῆς 24ης Νοεμβρίου 1978

Περὶ δημιουργίας ζώνης παραλίας εἰς τὴν θέσιν «ΤΟΥΖΛΑ» Ὀφρυνίου Καβάλας, πρὸ ἰδιοκτησίας Βενετίας Πάνου.

Η ΤΡΙΜΕΛΗΣ ΕΞ ΥΠΟΥΡΓΩΝ ΕΠΙΤΡΟΠΗ

Λαβοῦσα ὑπ' ὄψιν:

1. Τὴν ὑπ' ἀριθμ. 135/29.7.1974 πρᾶξιν τοῦ Ὑπουργικοῦ Συμβουλίου «περὶ συστάσεως Τριμελοῦς ἐξ Ὑπουργῶν Ἐπιτροπῆς».

2. Τὴν ὑπ' ἀριθμ. 900/17.5.1975 ἐγκύκλιον «περὶ λειτουργίας καὶ ἁρμοδιοτήτων τῆς Τριμελοῦς ἐξ Ὑπουργῶν Ἐπιτροπῆς».

3. Τὰς διατάξεις τοῦ ἄρθρου 6 τοῦ Α.Ν. 2344/1940 «περὶ αἰγιαλοῦ καὶ παραλίας».

4. Τὴν ὑπ' ἀριθμ. Π.7845/1394/23.10.1978 πρότασιν τοῦ Ὑπουργείου Οἰκονομικῶν, περὶ δημιουργίας ζώνης παραλίας εἰς τὴν θέσιν «ΤΟΥΖΛΑ» Ὀφρυνίου Καβάλας, πρὸ ἰδιοκτησίας Βενετίας Πάνου.

5. Τὴν ἀπὸ 9 Μαρτίου 1978 ἔκθεσιν τῆς προβλεπομένης ὑπὸ τοῦ ἄρθρου 5 τοῦ Α.Ν. 263/1968 Ἐπιτροπῆς, περὶ καθορισμοῦ τῶν ὁρίων αἰγιαλοῦ καὶ παραλίας εἰς τὴν ἀνωτέρω περιοχήν, ὡς ταῦτα εἰκονίζονται ἐπὶ τοῦ συνοδεύοντος τὴν ἔκθεσιν ταύτην, ἀπὸ 12 Ἰανουαρίου 1978, τοπογραφικοῦ καὶ ὑψομετρικοῦ διαγράμματος, ὑπὸ κλίμακα 1 : 500, τοῦ Πολιτικοῦ Μηχανικοῦ Καβάλας Γεωργίου Μ. Στελάκου, θεωρηθέντος τὴν 9 Μαρτίου 1978 ὑπὸ τῆς Διευθύνσεως Τεχνικῶν Ὑπηρεσιῶν τοῦ Νομοῦ Καβάλας.

6. Τὴν διατυπωθεῖσαν, διὰ τοῦ ὑπ' ἀριθμ. Φ. 187.2/283/78/8.5.1978 ἐγγράφου, σύμφωνον γνώμην τοῦ Γενικοῦ Ἐπιτελείου Ναυτικοῦ καὶ

7. Τὴν ὑπ' ἀριθμ. Τ.76.608/20.5.1978 ἀπόφασιν τοῦ Νομάρχου Καβάλας, διὰ τῆς ὁποίας ἐπεκυρώθη ἡ προαναφερθεῖσα ἔκθεσις τῆς Ἐπιτροπῆς τοῦ ἄρθρου 5 τοῦ Α.Ν. 263/1968 καὶ τὸ συνοδεῦον ταύτην διάγραμμα, ἀποφασίζει:

Τὴν δημιουργίαν ζώνης παραλίας εἰς τὴν θέσιν «ΤΟΥΖΛΑ» Ὀφρυνίου Καβάλας, πρὸ ἰδιοκτησίας Βενετίας Πάνου, ὡς καθωρίσθη αὕτη ὑπὸ τῆς κατὰ τὸ ἄρθρον 5 τοῦ Α.Ν. 263/1968 ἁρμοδίας Ἐπιτροπῆς καὶ ἀπεικονίζεται εἰς τὸ διάγραμμα, τὸ συνοδεῦον τὴν ἀπὸ 9 Μαρτίου 1978 ἔκθεσιν ταύτης.

Ἡ παροῦσα δημοσιευθήτω διὰ τῆς Ἐφημερίδος τῆς Κυβερνήσεως.

Ὁ Πρόεδρος
Δ. ΝΙΑΝΙΑΣ

Τὰ μέλη
Γ. ΣΤΑΜΑΤΗΣ
Α. ΠΑΠΑΔΟΓΓΟΝΑΣ

Ἀκριβὲς ἀντίγραφον
Ὁ Γραμματεὺς
Σ. Κ. ΜΠΑΛΤΑΣ

(3)

Πρᾶξις ἀριθ. 1429 τῆς 24ης Νοεμβρίου 1978

Περὶ δημιουργίας ζώνης παραλίας εἰς περιοχὴν Μικρᾶς Μίκρας Ν. Θεσσαλονίκης.

Η ΤΡΙΜΕΛΗΣ ΕΞ ΥΠΟΥΡΓΩΝ ΕΠΙΤΡΟΠΗ

Λαβοῦσα ὑπ' ὄψιν:

1. Τὴν ὑπ' ἀριθ. 135/29.7.1974 πρᾶξιν τοῦ Ὑπουργικοῦ Συμβουλίου «περὶ συστάσεως Τριμελοῦς ἐξ Ὑπουργῶν Ἐπιτροπῆς».

2. Τὴν ὑπ' ἀριθ. 900/17.5.1975 ἐγκύκλιον «περὶ λειτουργίας καὶ ἁρμοδιοτήτων τῆς Τριμελοῦς ἐξ Ὑπουργῶν Ἐπιτροπῆς».

3. Τὰς διατάξεις τοῦ ἄρθρου 6 τοῦ Α.Ν. 2344/1940 «περὶ αἰγιαλοῦ καὶ παραλίας».

4. Τὴν ὑπ' ἀριθ. Θ. 3767/1555/23.10.1978 πρότασιν τοῦ Ὑπουργείου Οἰκονομικῶν, περὶ δημιουργίας ζώνης παραλίας εἰς περιοχὴν Μικρᾶς Μίκρας Ν. Θεσσαλονίκης.

5. Τὴν ἀπὸ 14 Ἀπριλίου 1976 ἔκθεσιν τῆς προβλεπομένης ὑπὸ τοῦ ἄρθρου 5 τοῦ Α.Ν. 263/1968 Ἐπιτροπῆς, περὶ καθορισμοῦ τῶν ὁρίων αἰγιαλοῦ καὶ παραλίας εἰς τὴν ἀνωτέρω περιοχήν, ὡς ταῦτα εἰκονίζονται ἐπὶ τοῦ συνοδεύοντος τὴν ἔκθεσιν ταύτην, ἀπὸ 20 Νοεμβρίου 1975, τοπογραφικοῦ διαγράμματος, ὑπὸ κλίμακα 1 : 500, τοῦ Πολιτικοῦ Μηχανικοῦ Δημητρίου Δημητριάδη, θεωρηθέντος τὴν 1 Δεκεμβρίου 1975 ὑπὸ τῆς Διευθύνσεως Τεχνικῶν Ὑπηρεσιῶν τοῦ Νομοῦ Θεσσαλονίκης.

6. Τὴν διατυπωθεῖσαν, διὰ τοῦ ὑπ' ἀριθ. Φ. 187.2/376/77/12.7.1977 ἐγγράφου, σύμφωνον γνώμην τοῦ Ἀρχηγείου Ναυτικοῦ, καὶ

7. Τὴν ὑπ' ἀριθ. 4240/7.8.1978 ἀπόφασιν τοῦ Νομάρχου Θεσσαλονίκης διὰ τῆς ὁποίας ἐπεκυρώθη ἡ προαναφερθεῖσα ἔκθεσις τῆς Ἐπιτροπῆς τοῦ ἄρθρου 5 τοῦ Α.Ν. 263/1968 καὶ τὸ συνοδεῦον ταύτην διάγραμμα, ἀποφασίζει:

Τὴν δημιουργίαν ζώνης παραλίας εἰς θέσιν Μικρᾶς Μίκρας Ν. Θεσσαλονίκης, ὡς καθωρίσθη αὕτη ὑπὸ τῆς κατὰ τὸ ἄρθρον 5 τοῦ Α.Ν. 263/1968 ἁρμοδίας Ἐπιτροπῆς καὶ ἀπεικονίζεται εἰς τὸ διάγραμμα, τὸ συνοδεῦον τὴν ἀπὸ 14 Ἀπριλίου 1976 ἔκθεσιν ταύτης.

Ἡ παροῦσα δημοσιευθήτω διὰ τῆς Ἐφημερίδος τῆς Κυβερνήσεως.

Ὁ Πρόεδρος
Δ. ΝΙΑΝΙΑΣ

Τὰ Μέλη
Γ. ΣΤΑΜΑΤΗΣ
Α. ΠΑΠΑΔΟΓΓΟΝΑΣ

Ἀκριβὲς ἀντίγραφον
Ὁ Γραμματεὺς
Σ.Κ. ΜΠΑΛΤΑΣ

(4)

Πρᾶξις ἀριθ. 1437 τῆς 24ης Νοεμβρίου 1978.

Περὶ δημιουργίας ζώνης παραλίας εἰς τὴν θέσιν «ΚΟΙΝΥΡΑ» Νήσου Θάσου.

Η ΤΡΙΜΕΛΗΣ ΕΞ ΥΠΟΥΡΓΩΝ ΕΠΙΤΡΟΠΗ

Λαβοῦσα ὑπ' ὄψιν:

1. Τὴν ὑπ' ἀριθμ. 135/29.7.1974 πρᾶξιν τοῦ Ὑπουργικοῦ Συμβουλίου «περὶ συστάσεως Τριμελοῦς ἐξ Ὑπουργῶν Ἐπιτροπῆς».

2. Τὴν ὑπ' ἀριθμ. 900/17.5.1975 ἐγκύκλιον «περὶ λειτουργίας καὶ ἁρμοδιοτήτων τῆς Τριμελοῦς ἐξ Ὑπουργῶν Ἐπιτροπῆς».

3. Τὰς διατάξεις τοῦ ἄρθρου 6 τοῦ Α.Ν. 2344/1940 «περὶ αἰγιαλοῦ καὶ παραλίας».

4. Τὴν ὑπ' ἀριθμ. Π.7843/1396/23.10.1978 πρότασιν τοῦ Ὑπουργείου Οἰκονομικῶν, περὶ δημιουργίας ζώνης παραλίας εἰς τὴν θέσιν «ΚΟΙΝΥΡΑ» Νήσου Θάσου.

5. Τὴν ἀπὸ 11.1.1978 ἔκθεσιν τῆς προβλεπομένης ὑπὸ τοῦ ἄρθρου 5 τοῦ Α.Ν. 263/1978 Ἐπιτροπῆς, περὶ καθορισμοῦ τῶν ὁρίων αἰγιαλοῦ καὶ παραλίας εἰς τὴν ἀνωτέρω περιοχήν, ὡς ταῦτα εἰκονίζονται ἐπὶ τοῦ συνοδεύοντος τὴν ἔκθεσιν ταύτην, ἀπὸ Ἰουνίου 1976, τοπογραφικοῦ καὶ ὑψομετρικοῦ διαγράμματος ὑπὸ κλίμακα 1 : 500, τοῦ Τοπογράφου Μηχανικοῦ Δημητρίου Λάμπρου, θεωρηθέντος ἀπὸ τὸν Προϊστάμενο τῆς Τεχνικῆς Ὑπηρεσίας τοῦ Ὑπουργείου Οἰκονομικῶν.

6. Τὴν διατυπωθεῖσαν, διὰ τοῦ ὑπ' ἀριθμ. Φ.187.2/209/78/11.4.1978 ἐγγράφου, σύμφωνον γνώμην τοῦ Γενικοῦ Ἐπιτελείου Ναυτικοῦ, καὶ

7. Τὴν ὑπ' ἀριθμ. Τ.77430/10.6.1978 ἀπόφασιν τοῦ Νομάρχου Καβάλας, διὰ τῆς ὁποίας ἐπεκυρώθη ἡ προαναφερθεῖσα ἔκθεσις τῆς Ἐπιτροπῆς τοῦ ἄρθρου 5 τοῦ Α.Ν. 263/1968 καὶ τὸ συνοδεῦον ταύτην διάγραμμα, ἀποφασίζει :

Τὴν δημιουργίαν ζώνης παραλίας εἰς τὴν θέσιν «ΚΟΙΝΥΡΑ» Νήσου Θάσου, ὡς καθωρίσθη αὕτη ὑπὸ τῆς κατὰ τὸ ἄρθρον 5 τοῦ Α.Ν. 263/1968 ἁρμοδίας Ἐπιτροπῆς καὶ ἀπεικονίζεται εἰς τὸ διάγραμμα, τὸ συνοδεῦον τὴν ἀπὸ 11.1.1978 ἔκθεσιν ταύτης.

Ἡ παροῦσα δημοσιευθήτω διὰ τῆς Ἐφημερίδος τῆς Κυβερνήσεως.

Ὁ Πρόεδρος
Δ. ΝΙΑΝΙΑΣ

Τὰ μέλη
Γ. ΣΤΑΜΑΤΗΣ
ΑΛ. ΠΑΠΑΔΟΓΓΟΝΑΣ

Ἀκριβὲς ἀντίγραφον
Ὁ Γραμματεὺς
Σ. Κ. ΜΠΑΛΤΑΣ

(5)

Πρᾶξις ἀριθ. 1446, τῆς 24ης Νοεμβρίου 1978

Περὶ δημιουργίας ζώνης παραλίας εἰς θέσιν «Ἁγιόκαμπος», πρὸ ἰδιοκτησίας Λ.Τ. Ὠρεῶν Ν. Εὐβοίας.

Η ΤΡΙΜΕΛΗΣ ΕΞ ΥΠΟΥΡΓΩΝ ΕΠΙΤΡΟΠΗ

Λαβοῦσα ὑπ' ὄψιν :

1. Τὴν ὑπ' ἀριθμ. 135/29.7.1974 πρᾶξιν τοῦ Ὑπουργικοῦ Συμβουλίου «περὶ συστάσεως Τριμελοῦς ἐξ Ὑπουργῶν Ἐπιτροπῆς».

2. Τὴν ὑπ' ἀριθμ. 900/17.5.1975 ἐγκύκλιον «περὶ λειτουργίας καὶ ἁρμοδιοτήτων τῆς Τριμελοῦς ἐξ Ὑπουργῶν Ἐπιτροπῆς».

3. Τὰς διατάξεις τοῦ ἄρθρου 6 τοῦ Α.Ν. 2344/1940 «περὶ αἰγιαλοῦ καὶ παραλίας».

4. Τὴν ὑπ' ἀριθμ. Χ.780/179/23.10.1978 πρότασιν τοῦ Ὑπουργείου Οἰκονομικῶν, περὶ δημιουργίας ζώνης παραλίας εἰς θέσιν «Ἁγιόκαμπος», πρὸ ἰδιοκτησίας Λ.Τ. Ὠρεῶν Ν. Εὐβοίας.

5. Τὴν ἀπὸ 2.2.1978 ἔκθεσιν τῆς προβλεπομένης ὑπὸ τοῦ ἄρθρου 5 τοῦ Α.Ν. 263/1968 Ἐπιτροπῆς, περὶ καθορισμοῦ τῶν ὁρίων αἰγιαλοῦ καὶ παραλίας εἰς τὴν ἀνωτέρω περιοχήν, ὡς ταῦτα εἰκονίζονται ἐπὶ τοῦ συνοδεύοντος τὴν ἔκθεσιν ταύτην, ἀπὸ Ἰανουαρίου 1978, τοπογραφικοῦ διαγράμματος, ὑπὸ κλίμακα 1 : 500, τοῦ μηχανικοῦ Τάσου Δ. Ἀναστασίου, θεωρηθέντος τὴν 28.1.1978 ὑπὸ τῆς Διευθύνσεως Τεχνικῶν Ὑπηρεσιῶν τοῦ Νομοῦ Εὐβοίας.

6. Τὴν διατυπωθεῖσαν, διὰ τῶν ὑπ' ἀριθμ. Φ.187.2/446/77/12.9.1977 καὶ Φ.187.2/528/77/19.10.1977 ἐγγράφων, σύμφωνον γνώμην τοῦ Γενικοῦ Ἐπιτελείου Ναυτικοῦ, καὶ

7. Τὴν ὑπ' ἀριθμ. 4441/15.3.1978 ἀπόφασιν τοῦ Νομάρχου Εὐβοίας, διὰ τῆς ὁποίας ἐπεκυρώθη ἡ προαναφερθεῖσα ἔκθεσις τῆς Ἐπιτροπῆς τοῦ ἄρθρου 5 τοῦ Α.Ν. 263/1968 καὶ τὸ συνοδεῦον ταύτην διάγραμμα, ἀποφασίζει :

Τὴν δημιουργίαν ζώνης παραλίας εἰς θέσιν «Ἁγιόκαμπος», πρὸ ἰδιοκτησίας Λ.Τ. Ὠρεῶν Ν. Εὐβοίας, ὡς καθωρίσθη αὕτη ὑπὸ τῆς κατὰ τὸ ἄρθρον 5 τοῦ Α.Ν. 263/1968 ἁρμοδίας Ἐπιτροπῆς καὶ ἀπεικονίζεται εἰς τὸ προμνημονευόμενον διάγραμμα, τὸ συνοδεῦον τὴν ἀπὸ 2.2.1978 ἔκθεσιν ταύτης.

Ἡ παροῦσα δημοσιευθήτω διὰ τῆς Ἐφημερίδος τῆς Κυβερνήσεως.

Ὁ Πρόεδρος
Δ. ΝΙΑΝΙΑΣ

Τὰ μέλη
Γ. ΣΤΑΜΑΤΗΣ
ΑΛ. ΠΑΠΑΔΟΓΓΟΝΑΣ

Ἀκριβὲς ἀντίγραφον
Ὁ Γραμματεὺς
Σ. Κ. ΜΠΑΛΤΑΣ

ΑΠΑΛΛΟΤΡΙΩΣΕΙΣ

ΑΠΟΦΑΣΕΙΣ

(6)

Περὶ κηρύξεως ὡς ἀναδασωτέας δημόσιας δασικῆς ἐκτάσεως στὴ θέση Σμέρτενα περιφέρειας Κοινότητας Χριστιανουπόλεως Ἐπαρχίας Τριφυλίας Νομοῦ Μεσσηνίας.

Ο ΝΟΜΑΡΧΗΣ ΜΕΣΣΗΝΙΑΣ

Ἔχοντας ὑπόψη :

1. Τὶς διαταγὲς τοῦ Ὑπουργείου Γεωργίας ἀριθμὸς 215696/1451/9.5.77 καὶ 204809/761/24.2.1978.
2. Τὶς δ/ξεις τοῦ ἄρθρου 117 τοῦ Συντάγματος ποὺ ἰσχύει.
3. Τὴ γνωμοδότηση τοῦ Συμβουλίου Δασῶν Νομαρχίας Μεσσηνίας ἀριθμὸς 20/15.9.1978.
4. Τὴ γνωμοδότηση τῆς Φιλοδασικῆς Ἐπιτροπῆς Καλαμάτας ἀριθμὸς 5/18.10.1978.
5. Τὶς δ/ξεις τῶν ἄρθρων 188-191 τοῦ Ν. Δ. 86/69 «περὶ Δασικοῦ Κώδικος», ἀποφασίζουμε :

Κηρύσσουμε ὡς ἀναδασωτέα 5,10 στρέμματα Δημόσιας Δασικῆς ἐκτάσεως στὴ θέση Σμέρτενα περιφέρειας Κοινότητας Χριστιανουπόλεως Ἐπαρχίας Τριφυλίας Νομοῦ Μεσσηνίας, τῆς ὁποίας ἡ δασικὴ βλάστηση καταστράφηκε ἀπὸ πυρκαγιὰ ποὺ ἔγινε τὸν Ἰανουάριο 1978, ὅπως αὐτὴ φαίνεται στὸ τοπογραφικὸ διάγραμμα ποὺ ἔχει ἐπισυναφθεῖ μὲ κλίμακα 1:1000 καὶ στοιχεῖα ΑΒΓΔΕΖΗΘΙΑ καὶ ἡ ὁποία ὁρίζεται ὡς κατωτέρω :

Ἀνατολικά : Ἐλαιόκτημα Ἰω. Παπαθανασοπούλου.
Δυτικά : Δημόσια δασικὴ ἔκταση.
Βόρεια : Ὁμοίως.
Νότια : Ὁμοίως.

Ἡ ἀπόφαση αὐτὴ νὰ δημοσιευθεῖ στὴν Ἐφημερίδα τῆς Κυβερνήσεως.


Καλαμάτα, 18 Ὀκτωβρίου 1978


Ὁ Νομάρχης
ΚΥΡ. ΣΤΕΦΑΝΑΚΟΣ

ΤΟΠΟΓΡΑΦΙΚΟ ΔΙΑΓΡΑΜΜΑ

χαείσης έκτάσεως στή θέση «Σμέρτενα» περιοχής Χριστιανούπολης.

Α·Β·Γ·Δ·Ε·Ζ·Η·Θ·Ι = καείσα έκταση 5,100 στρεμμάτων πού προτείνεται νά κηρυχθεί άναδασωτέα

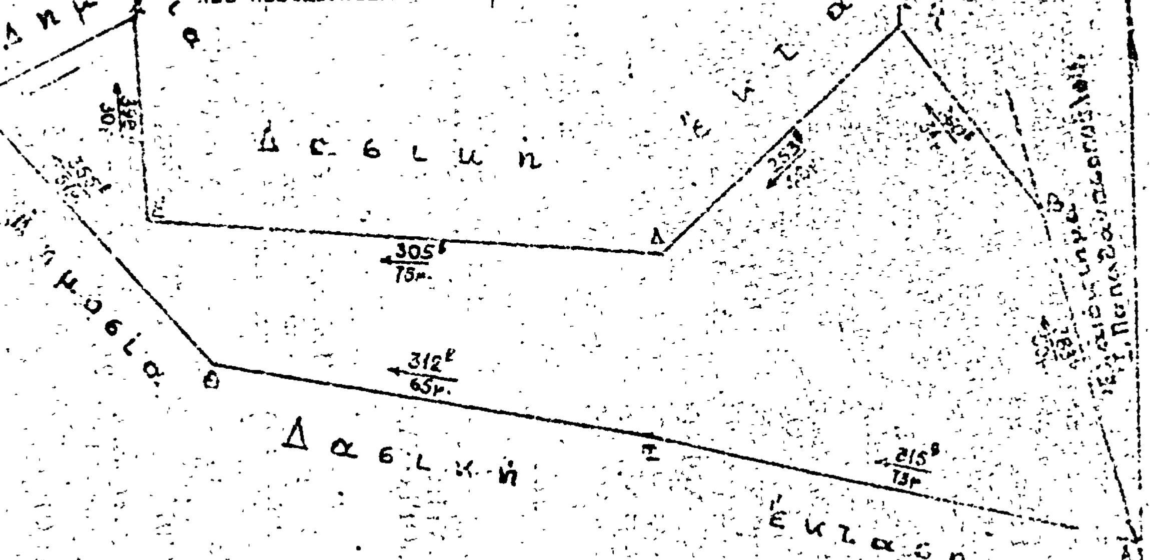

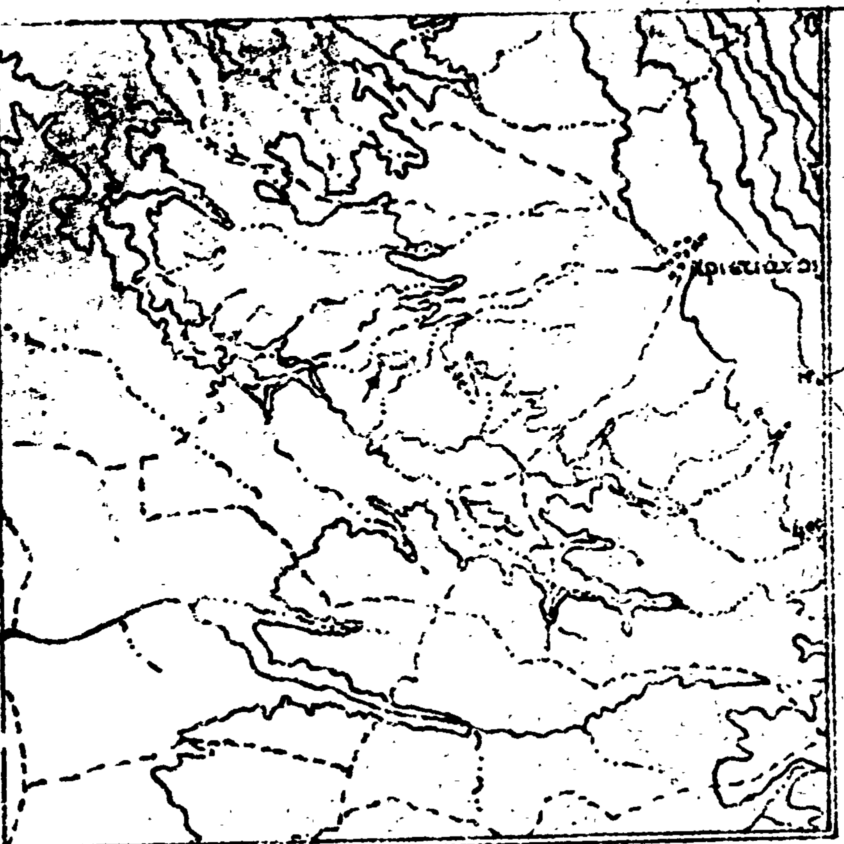

ΑΠΟΣΠΑΣΜΑ ΧΑΡΤΟΥ

περιοχής Κοινότητος Χριστιανούπολης Τριφυλίας
μέ κλίμακα 1:50.000

ΥΠΟΜΝΗΜΑ

→ Καείσα έκταση

Καλαμάτα 18-10-1978
Ό Νομάρχης

Κυρ. Στεφανάκος

Καλαμάτα 18-10-1978
Ό Διευθυντής Δασών

Παναγιώτης Ντρές
Δασολόγος 4ου βαθμού

Κυπαρισσία ... 1978
Ό Δασάρχης Κυπαρισσίας

Θεόδωρος Πολίτης
Δασολόγος 5ου βαθμού

Κυπαρισσία ... 1978
Ό Συντάκτης

Νικ. Λεπενιώτης
Τεχνολ. Δασοπονίας 6ου β.

Άνήκει στη 1688/18-10-78
Απόφ. 964 -

ΑΝΑΚΟΙΝΩΣΕΙΣ

'Αριθ. Β2/6151/Φ6Π (7)

Περὶ ἀνακοινώσεως παρακαταθέσεως ἀποζημιώσεως γιὰ ἀπαλλοτρίωση ἀκινήτων γιὰ τὴν κατασκευὴ τῆς ὁδοῦ 'Ορεστιάδος Νεοχωρίου Βάλτου.

Ο ΥΠΟΥΡΓΟΣ ΔΗΜΟΣΙΩΝ ΕΡΓΩΝ

Έχοντας ὑπόψη τὰ ἄρθρα 7 καὶ 8 τοῦ Ν.Δ. 797/1971 «περὶ ἀναγκαστικῶν ἀπαλλοτριώσεων» γνωστοποιοῦμε σὲ ὅσους ἔχουν ἢ διεκδικοῦν δικαιώματα κυριότητας σὲ ἀκίνητα ποὺ ἀπαλλοτριώθηκαν ἀναγκαστικὰ μὲ τὴ Δ. 5526/4862/1969 κοινὴ ἀπόφαση τῶν Ὑπουργῶν Οἰκονομικῶν καὶ Δημοσίων Ἔργων (ΦΕΚ. 143/69 τ.Δ.) γιὰ τὴν κατασκευὴ τῆς ὁδοῦ 'Ορεστιάδος Νεοχωρίου Βάλτου, καθὼς καὶ τοὺς ἐνυπόθηκους δανειστὲς καὶ τοὺς τρίτους γενικὰ διεκδικητὲς τῶν ἀκινήτων αὐτῶν, ὅτι ἡ ἀποζημίωση τῆς ἐδαφικῆς ἐπιφάνειας καὶ τῶν ἐπικειμένων της, ὅπως περιγράφονται στὸ σχετικὸ κτηματολογικὸ πίνακα, ἡ ὁποία καθορίστηκε μὲ τὴν ἀριθ. 149/1978 ἀπόφαση τοῦ Μονομελοῦς Πρωτοδικείου Ἔβρου ἔχει παρακατατεθεῖ στὸ Γραφεῖο Παρακαταθηκῶν 'Ορεστιάδος καὶ ἔχει ἐκδοθεῖ τὸ 7188/8.11.1978 γραμμάτιο συστάσεως παρακαταθήκης δρχ. (33.550) τριάντα τρεῖς χιλιάδες πεντακόσιες πενήντα.

Ἡ ἀποζημίωση θὰ ἀποδοθεῖ στὰ πρόσωπα ποὺ θὰ ἀναγνωρισθοῦν δικαιοῦχοι κατὰ τὴ νόμιμη διαδικασία.

'Αθῆναι, 22 Νοεμβρίου 1978

Μὲ 'Εντολὴ Ὑπουργοῦ
'Ο Διευθυντὴς
ΝΙΚ. ΚΑΤΣΙΦΗΣ

'Αριθ. Β2/6339/Φ.11Α. (8)

Περὶ ἀνακοινώσεως παρακαταθέσεως ἀποζημιώσεως γιὰ ἀπαλλοτρίωση ἀκινήτων γιὰ τὴν κατασκευὴ τῆς κεντρικῆς ἀρτηρίας Κρήτης, τμῆμα Χάνι Κουτουρατζῆ — ὅρια Νομῶν Ἡρακλείου—Λασιθίου.

Ο ΥΠΟΥΡΓΟΣ ΔΗΜΟΣΙΩΝ ΕΡΓΩΝ

Έχοντας ὑπόψη τὰ ἄρθρα 7 καὶ 24 τοῦ Α.Ν. 1731/1939 «περὶ ἀναγκαστικῶν ἀπαλλοτριώσεων», γνωστοποιοῦμε σὲ ὅσους ἔχουν ἢ διεκδικοῦν δικαιώματα κυριότητας σὲ ἀκίνητα ποὺ ἀπαλλοτριώθηκαν ἀναγκαστικὰ μὲ τὴ Δ. 13490/10150/1.2.1969 κοινὴ ἀπόφαση τῶν Ὑπουργῶν Οἰκονομικῶν καὶ Δημοσίων Ἔργων (ΦΕΚ 33/69 τ. Δ') γιὰ τὴν κατασκευὴ τῆς κεντρικῆς ἀρτηρίας Κρήτης, τμῆμα Χάνι Κουτουρατζῆ, ὅρια Νομῶν Ἡρακλείου—Λασιθίου, καθὼς καὶ τοὺς ἐνυπόθηκους δανειστὲς καὶ τοὺς τρίτους γενικὰ διεκδικητὲς τῶν ἀκινήτων αὐτῶν, ὅτι ἡ ἀποζημίωση τῆς ἐδαφικῆς ἐπιφάνειας καὶ τῶν ἐπικειμένων της, ὅπως περιγράφονται στὸ σχετικὸ κτηματολογικὸ πίνακα ἡ ὁποία καθορίστηκε μὲ τὴν ἀριθ. 39/1976 ἀπόφαση τοῦ Πολ/λοῦς Πρωτ. Λασιθίου. ἔχει παρακατατεθεῖ στὸ Γραφεῖο Παρ/κῶν Νεαπόλεως Κρήτης καὶ ἔχει ἐκδοθεῖ τὸ 3991/13.11.78 γραμμάτιο συστάσεως παρακαταθήκης δρχ. (25.300) εἴκοσι πέντε χιλιάδες τριακόσιες.

Ἡ ἀποζημίωση θὰ ἀποδοθεῖ στὰ πρόσωπα ποὺ θὰ ἀναγνωρισθοῦν δικαιοῦχοι κατὰ τὴ νόμιμη διαδικασία.

Ἡ ἀνακοίνωση αὐτὴ νὰ δημοσιευθεῖ στὴν 'Εφημερίδα τῆς Κυβερνήσεως.

'Αθῆναι, 28 Νοεμβρίου 1978

Μὲ ἐντολὴ Ὑπουργοῦ
'Ο Διευθυντὴς
ΝΙΚ. ΚΑΤΣΙΦΗΣ

ΠΟΛΕΟΔΟΜΙΑ

ΑΠΟΦΑΣΕΙΣ

'Αριθ. Η.16774 (9)

Περὶ ἐπικυρώσεως τῆς Η.17322/21.10.77 τεχνικῆς ἐκθέσεως ὁρίων οἰκισμοῦ Μυλακίου-'Αλιβερίου-'Επαρχίας Καρυστίας. Ν. Εὐβοίας.

Ο ΝΟΜΑΡΧΗΣ ΕΥΒΟΙΑΣ

Έχοντας ὑπόψη:

Α. Τὶς διατάξεις :

1. τοῦ ἀπὸ 17.7.1923 Ν.Δ. «περὶ σχεδίων πόλεων κωμῶν καὶ συνοικισμῶν τοῦ Κράτους καὶ ἀνεγέρσεως αὐτῶν» καὶ εἰδικότερα τῶν ἄρθρων 52 καὶ 53, ὅπως τὸ τελευταῖο τοῦτο τροποποιήθηκε διὰ τοῦ μὲ ἀριθμὸ 194/1969 Ν.Δ. «περὶ τροποποιήσεως πολεοδομικῶν τινῶν διατάξεων» (ΦΕΚ 103/69).

2. Τὸ ἀπὸ 3.11.78 Δ/μα «περὶ σχεδίων πόλεων τῶν ἐν ταῖς πόλεσι ἀνεγειρομένων οἰκοδομῶν» (ΦΕΚ 229/28), ὅπως αὐτὸ τροποποιήθηκε μεταγενέστερα, καὶ

1. Τὴν Ε35400/16.1.76 ἀπόφαση τοῦ Ὑφυπουργοῦ Δημ. Ἔργων «περὶ τοῦ τρόπου καθορισμοῦ ὁρίων οἰκισμῶν πρὸ τοῦ ἔτους 1923 στερουμένων σχεδίων ρυμοτομίας» (ΦΕΚ 10 τ.Δ'/76).
2. Τὴν Η.17322/21.10.77 τεχνικὴ ἔκθεση καθορισμοῦ ὁρίων οἰκισμοῦ Μυλακίου-'Αλιβερίου.
3. Τὴν ἀπὸ 5.7.1978 εἰσήγηση τοῦ Δ/ντῆ Τεχν. Ὑπηρεσιῶν πρὸς τὸ Περφ/κὸ Συμβούλιο Δημ. Ἔργων Ν. Εὐβοίας ἐπὶ τοῦ καθορισμοῦ τῶν ὁρίων οἰκισμοῦ Μυλακίου.
4. Τὴ 42/28/12.9.78 πράξη γνωμοδοτήσεως Περ/κοῦ Συμβουλίου Δημ. Ἔργων Τμήματος Ν. Εὐβοίας.
5. Τὴν Η.2955/19.3.77 ἀπόφαση Νομάρχη Εὐβοίας «περὶ ἐξουσιοδοτήσεως πρὸς ὑπογραφὴν ἐγγράφων ἀποφάσεων κλπ. «ΕΝΤΟΛΗ ΝΟΜΑΡΧΟΥ» ἀπὸ τὸ Δ/ντῆ Τεχν. Ὑπηρεσιῶν, ἀποφασίζουμε :


1. 'Απορρίπτουμε τὶς ἐνστάσεις : Τοῦ Προέδρου τῆς Κοινότητας 'Αλιβερίου, τοῦ Προοδευτικοῦ καὶ ἐκπολιτιστικοῦ συλλόγου Μυλακίου-'Αλιβερίου τοῦ Κων. Χουχούμη καὶ γιατὶ οἱ περιοχὲς ποὺ ζητοῦνται νὰ μποῦν στὰ ὅρια τοῦ οἰκισμοῦ εἶναι ἀκάλυπτες ἀπὸ οἰκοδομὲς οὔτε οἱ ὑπάρχουσες μακρὰ τοῦ συγκροτουμένου οἰκισμοῦ.

2. 'Επικυρώνουμε τὴν Η.17322/21.10.77 τεχνικὴ ἔκθεση καθορισμοῦ ὁρίων οἰκισμοῦ Μυλακίου-'Αλιβερίου 'Επαρχίας Καρυστίας, ὅπως αὐτὴ ἔχει συσταθεῖ ἀπὸ τὴν οἰκεία 'Επιτροπὴ κατὰ πλειοψηφία.


Ἡ ἀπόφαση αὐτὴ νὰ δημοσιευθεῖ στὴν 'Εφημερίδα τῆς Κυβερνήσεως.

Χαλκίδα, 10 Νοεμβρίου 1978

Μὲ ἐντολὴ Νομάρχη
'Ο Διευθυντὴς ΤΥΝΕ
ΗΛΙΑΣ ΜΕΡΓΟΣ

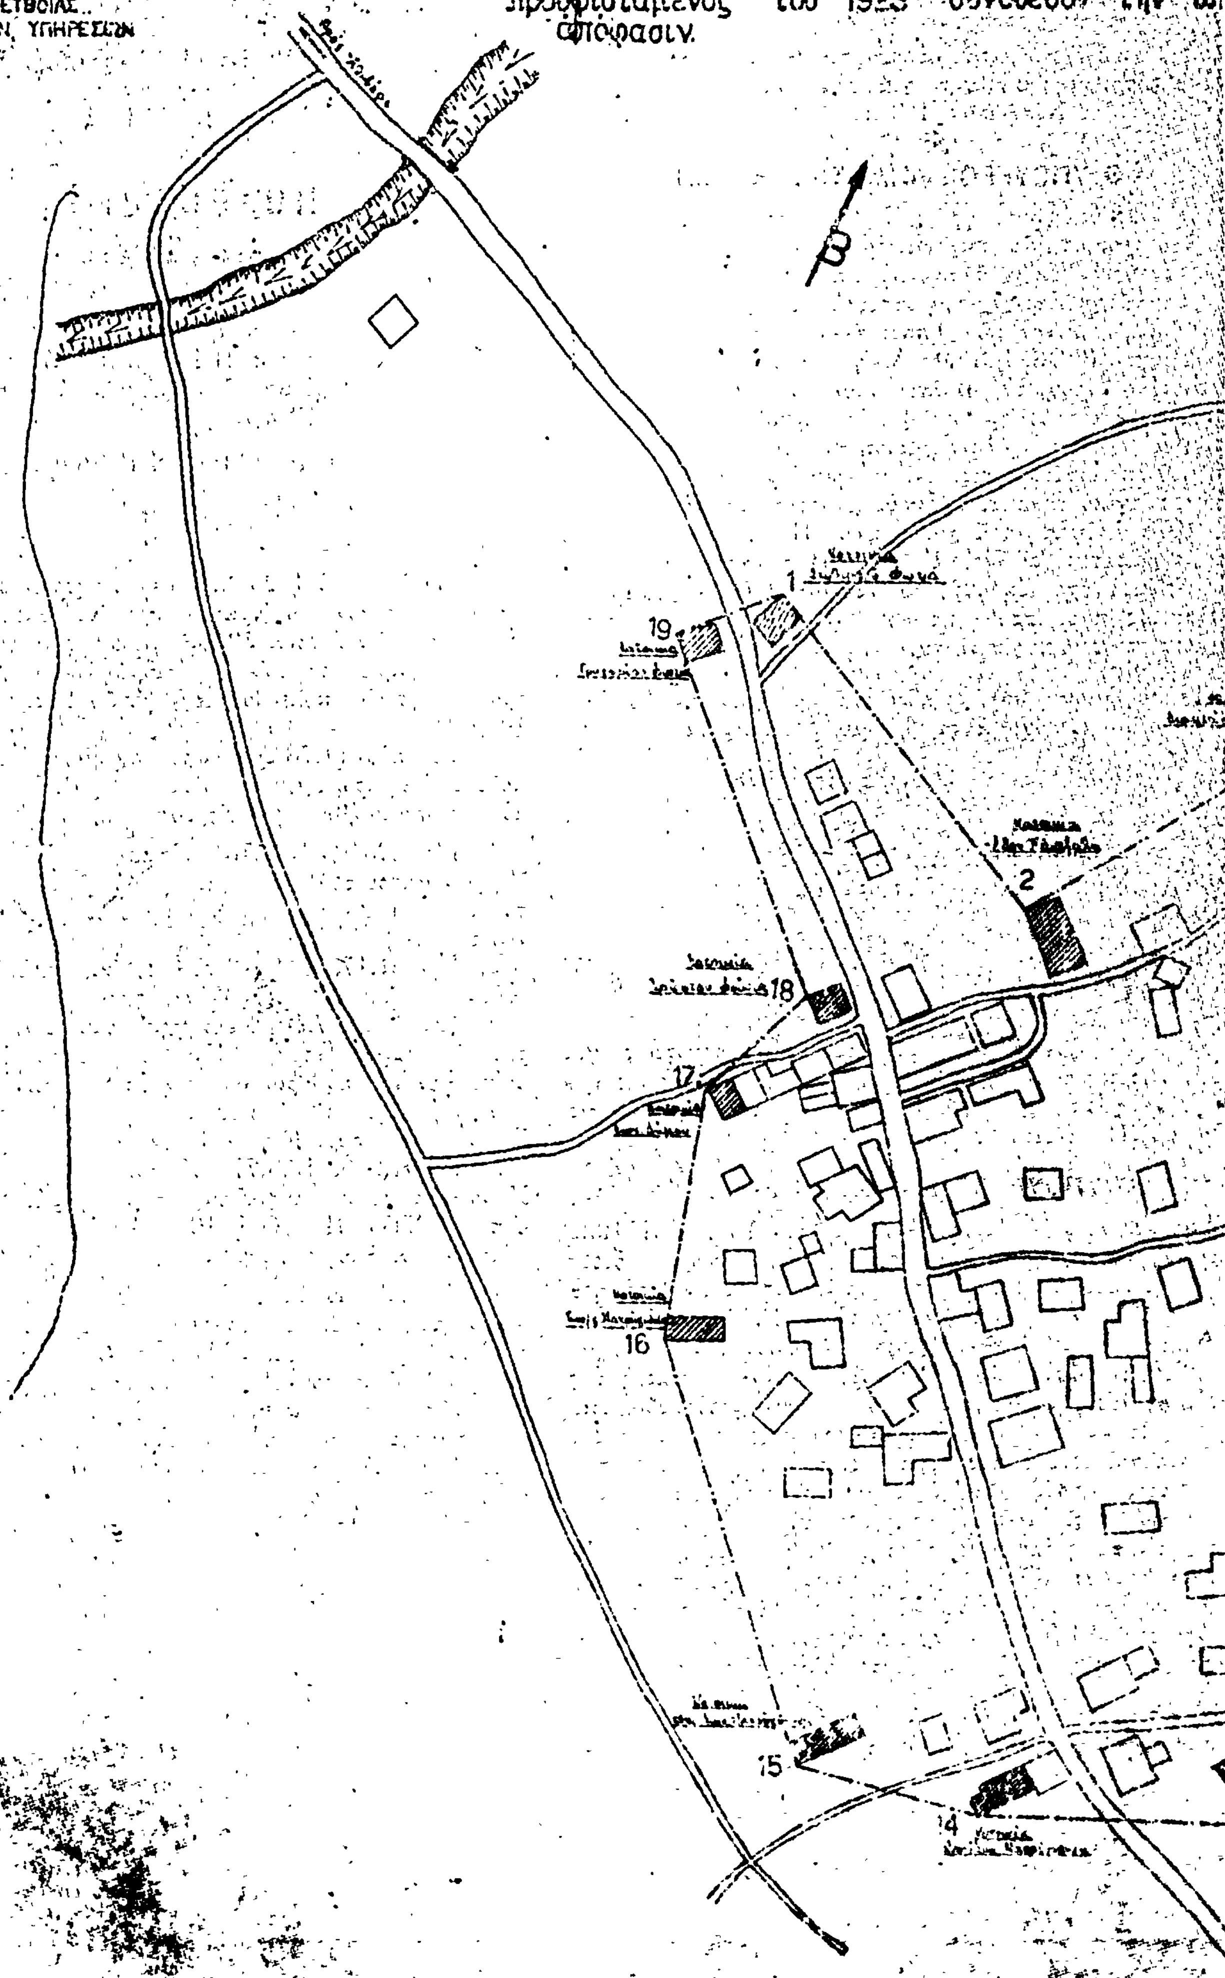
ΕΛΛΗΝΙΚΗ ΔΗΜΟΚΡΑΤΙΑ
ΝΟΜΑΡΧΙΑ ΕΥΒΟΙΑΣ
ΝΣΗ ΤΕΧΝ. ΥΠΗΡΕΣΙΩΝ
ΣΚΑΡΙΦΗΜΑ ΟΙΚΙΣΜΟΥ "ΜΥΛΑΚΙΟΥ"
προϋφιστάμενος του 1923 συνοδεύον την
απόφασιν.
1
2
14
15
16
17
18
19

» (Καρυστίας)
υπ' αριθμ. Η 16774/10-11-78

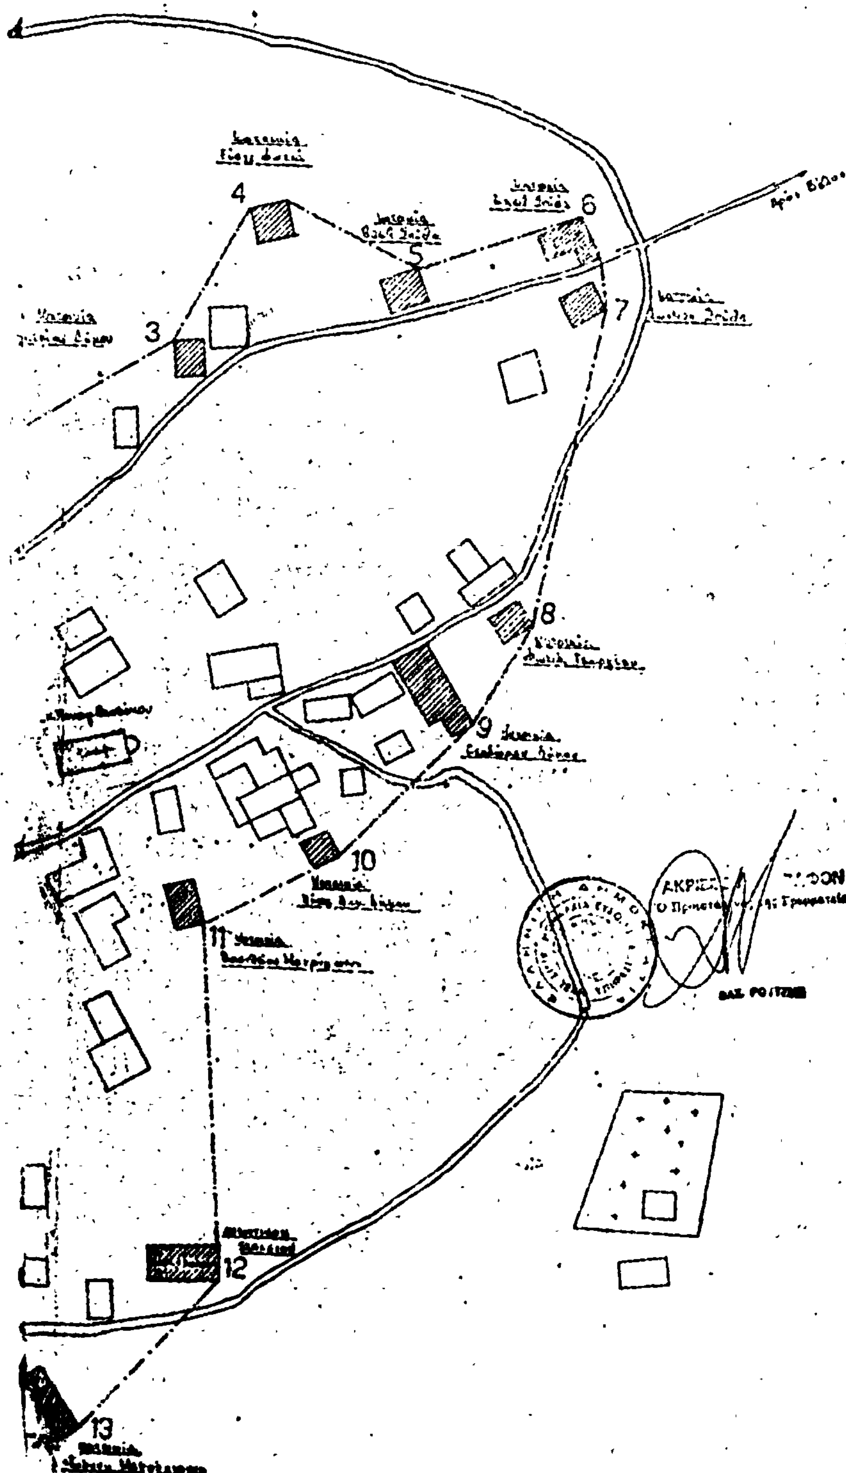

Αλιβέρι 21-10-77

Η

Επιτροπή

Κ. ΞΑΓΟΡΑΡΗΣ
Τοπ. μέ 41β

Π. Σοραλή
Πολ. Υπομηχός μέ 69β

Θ. ΚΟΛΙΑΣ
Πρόεδρος Κοινότητος

Χαλκίδα 1-11-77
Εισήγηση
ο
Διευθυντής της Υπηρεσίας

Αριθ. Δ. 7844 (10)

Περὶ χαρακτηρισμοῦ ἰδιωτικῆς ὁδοῦ πόλεως Καρδίτσης ὅτι ὑπάρχει πρὶν ἀπὸ τὸ ἔτος 1923.

O ΝΟΜΑΡΧΗΣ ΚΑΡΔΙΤΣΗΣ

Ἔχοντας ὑπόψη :

1. Τὶς διατάξεις τοῦ ἀπὸ 17.7.1923 Ν. Δ/τος καὶ ἰδιαίτερα τὴν παράγρ. 4 τοῦ ἄρθρου 20 «περὶ σχεδίων πόλεων κ.λπ.».
2. Τὶς διατάξεις τοῦ Ν. 3200/1955.
3. Τὴν Ε. 20014/16.6.77 ἀριθμ. ἐγκυκλίου Δ/γῆς τοῦ Ὑπουργείου Δημοσίων Ἔργων.
4. Τὴ Δ. 7159/78 εἰσήγηση τοῦ τμήματος Πολεοδομίας καὶ Πολεοδομικῶν ἐφαρμογῶν.
5. Τὸ 19/78 πρακτικὸ τοῦ Νομαρχιακοῦ Συμβουλίου Δημ. Ἔργων Νομοῦ Καρδίτσης.
6. Τὴν ἀπὸ 14.10.1978 αἴτηση τοῦ Κων/νου Βέτσικα μαζὶ μὲ τὸ διάγραμμα καὶ λοιπὰ δικαιολογητικά, ποὺ τὴ συνοδεύουν.

Ἐπειδὴ ἡ ἀνωτέρω ὁδὸς προϋπῆρχε τοῦ ἔτους 1923 ὅπως προκύπτει ἀπὸ τὸ 15708/1904 συμβόλαιο, ἀποφασίζουμε :

Χαρακτηρίζουμε τὴν ὁδὸ ποὺ φαίνεται στὸ ἀπὸ τὸν Ὀκτώβριο τοῦ 1978 τοπογραφικὸ διάγραμμα τοῦ Μηχανικοῦ Ζαφειροπούλου, ὅτι προϋπάρχει τοῦ ἔτους 1923 καὶ ὡς διατηρητέα καὶ ἐπὶ τῆς ὁποίας ἰσχύουν οἱ ὅροι τοῦ σχεδίου πόλεως Καρδίτσης.

Ἡ ἀπόφαση αὐτὴ νὰ δημοσιευθεῖ στὴν Ἐφημερίδα τῆς Κυβερνήσεως.

Καρδίτσα, 9 Νοεμβρίου 1978

Ὁ Νομάρχης
Α. ΓΕΩΡΓΑΚΟΠΟΥΛΟΣ

ΑΠΟ ΤΟ ΕΘΝΙΚΟ ΤΥΠΟΓΡΑΦΕΙΟ